


1 PLANTA DE IMPLANTAÇÃO
ESCALA: 1/200

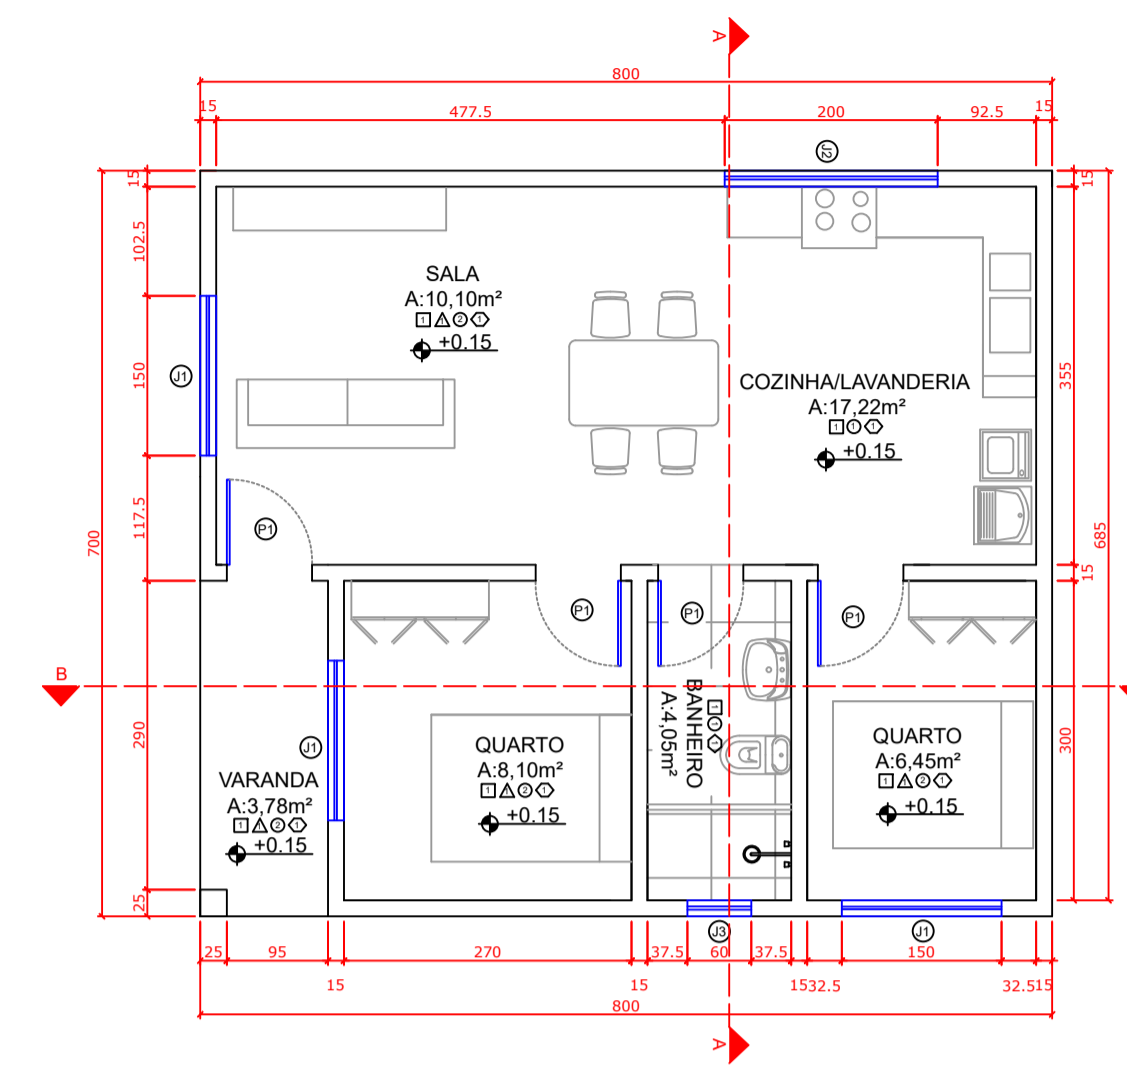

2 PLANTA BAIXA
ESCALA: 1/50

JANELAS

□ PISO	△ RODA-PÉ	○ PAREDE	◇ FORRO
1 CERÂMICA	△ CERÂMICA	① CERÂMICA	◇ 1 PVC
		② PINTURA ACRÍLICA	


QUADRO DE ESQUADRIAS

JANELAS


TIPO	DIMENSÕES	FUNCIONAMENTO	MATERIAL
J1	150X120X110	CORRER	VIDRO/ALUMINIO
J2	200X120X110	CORRER	VIDRO/ALUMINIO
J3	060X060X150	BASCULANTE	VIDRO/ALUMINIO

JANELAS


TIPO	DIMENSÕES	FUNCIONAMENTO	MATERIAL
P1	080X210	ABRIR	MADEIRA

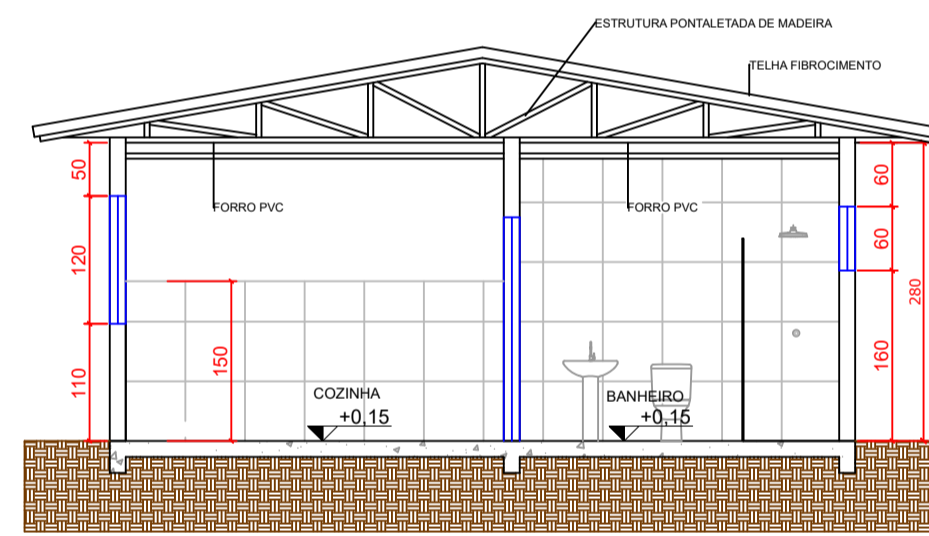


3 CORTE AA
ESCALA: 1/50

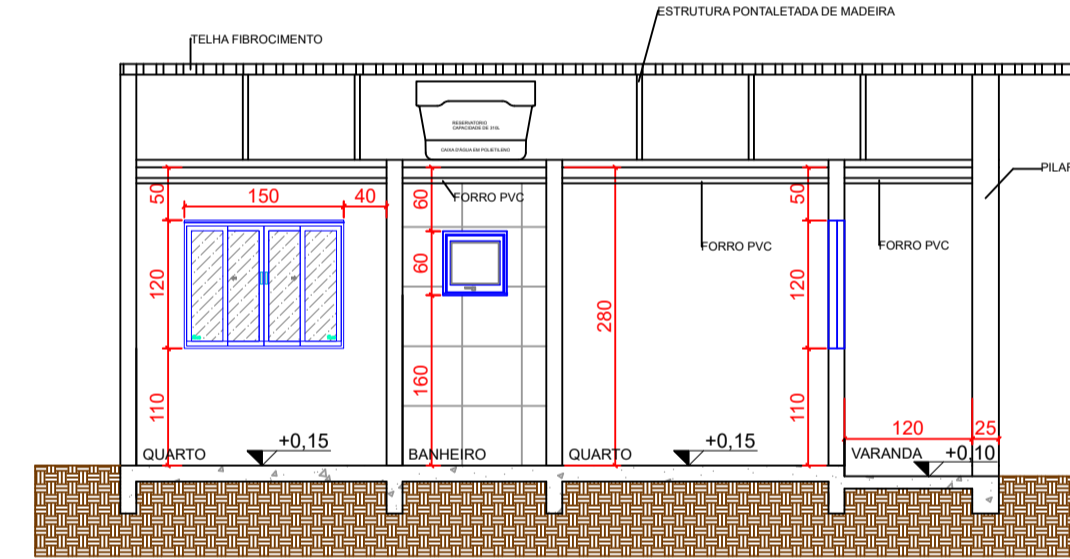


4 CORTE BB
ESCALA: 1/50

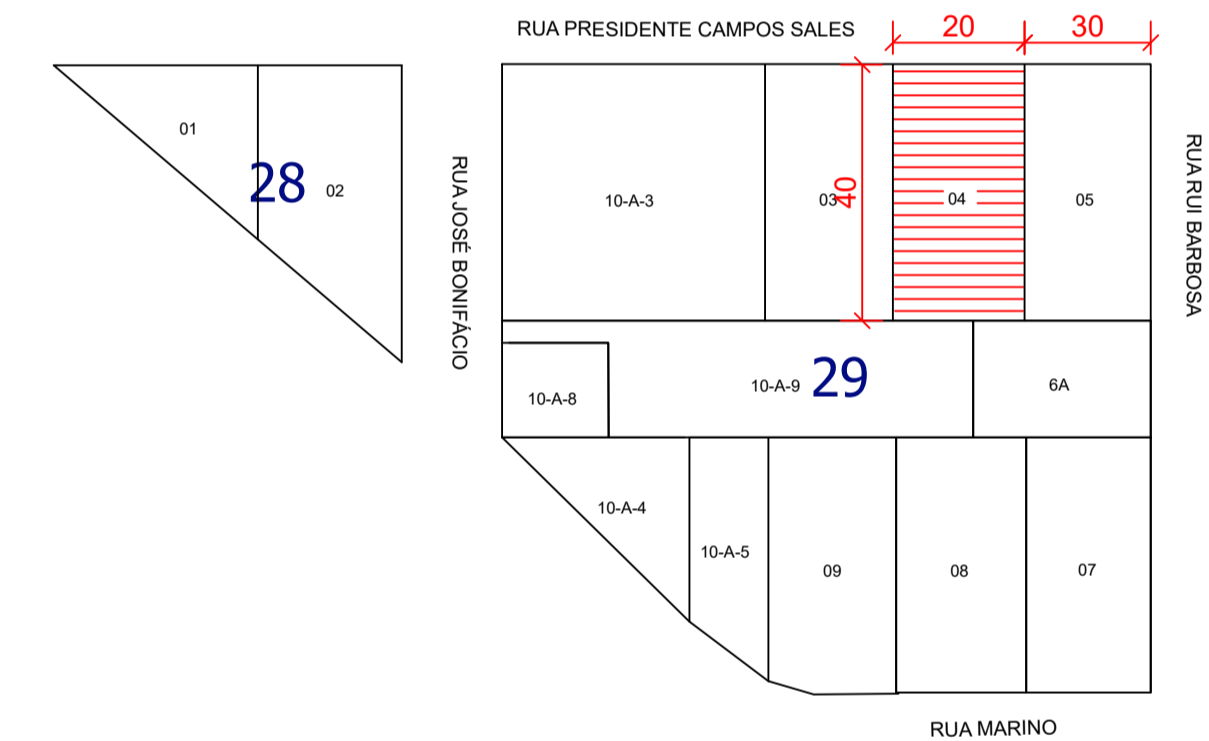


5 LOCALIZAÇÃO
SEM ESCALA

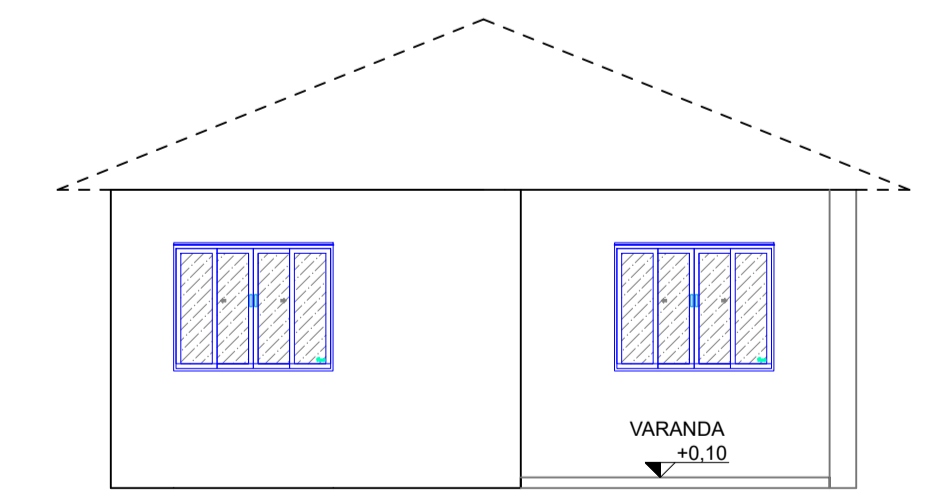

6 ELEVAÇÃO LATERAL
ESCALA: 1/50

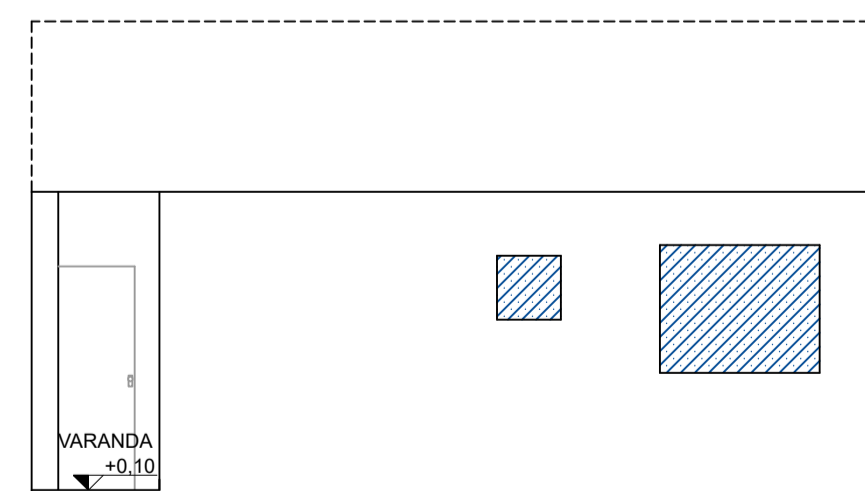

7 ELEVAÇÃO FRONTAL
ESCALA: 1/50

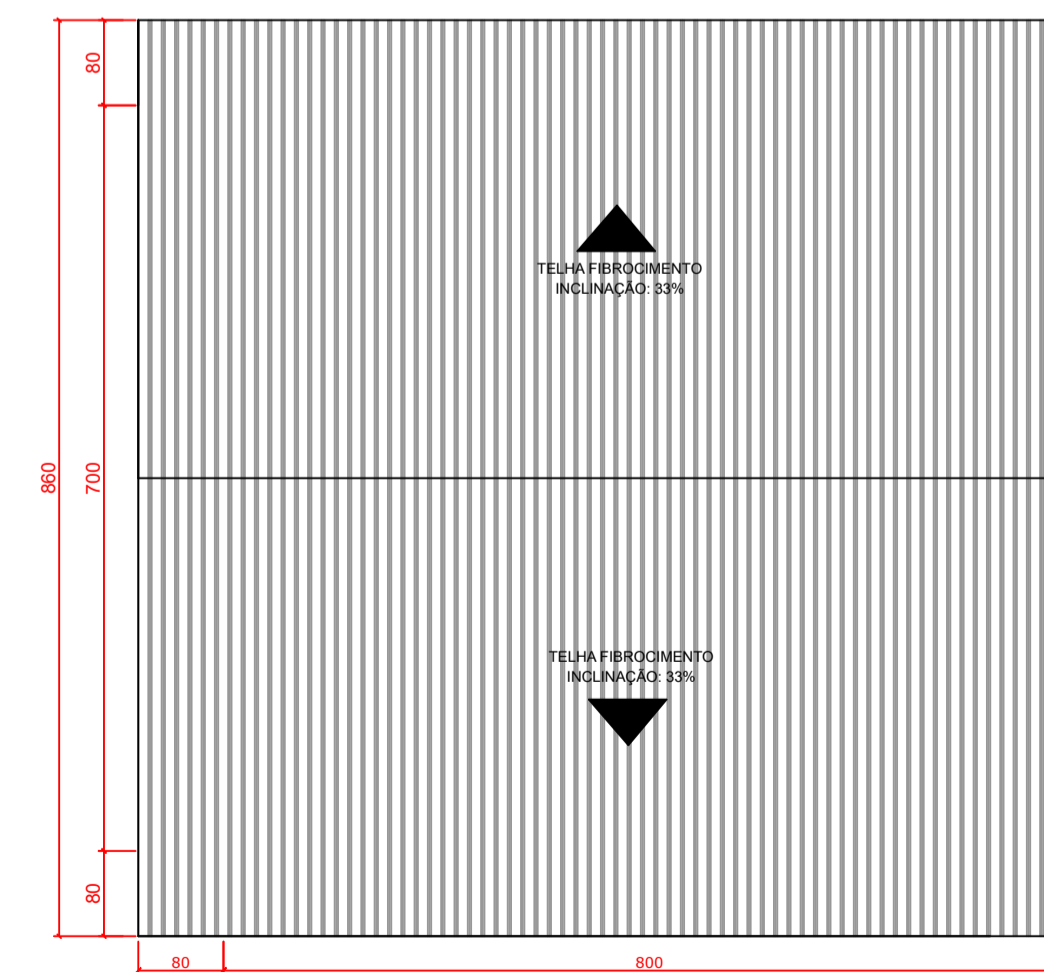

8 PLANTA BAIXA DE COBERTURA
ESCALA: 1/50

GOVERNO MUNICIPAL CORBÉLIA
EFICIÊNCIA E TRABALHO

OBRA: EDIFICAÇÃO RESIDENCIAL
ENDEREÇO: RUA PRESIDENTE CAMPOS SALES, DISTRITO NOSSA SENHORA DA PENHA - CORBÉLIA-PR

CONTEÚDO:
1. PLANTA DE IMPLANTAÇÃO
2. PLANTA BAIXA
3. CORTE AA
4. CORTE BB
5. LOCALIZAÇÃO
6. ELEVAÇÃO LATERAL
7. ELEVAÇÃO FRONTAL
8. PLANTA BAIXA DE COBERTURA

ESTATÍSTICAS:
ÁREA DO TERRENO: 800,00m²
ÁREA A CONSTRUIR: 56,00m²
ÁREA IMPERMEÁVEL: 744,00m²
TAXA DE OCUPAÇÃO: 7,00%
TAXA DE PERMEABILIDADE: 93,00%
ÍNDICE DE APROVEITAMENTO: 0,07%

PROPRIETÁRIO: _____
RESP. PROJETO: _____

REVISÃO: REV 01
DESENHO: INGRID JANDREY

DATA: 15/01/2026
ESCALA: INDICADA

PRONCHA: 01/01